


# LRPE

PORTA UNA ANTA TRASLANTE CON FISSO IN LINEA


VETRO TEMPRATO 8MM  
 LARGHEZZA DI SERIE L 117 < 163 CM  
 ALTEZZA DI SERIE H 200 CM  
 LMIN 90 CM  
 HMIN 160 CM  
 HMAX 220 CM

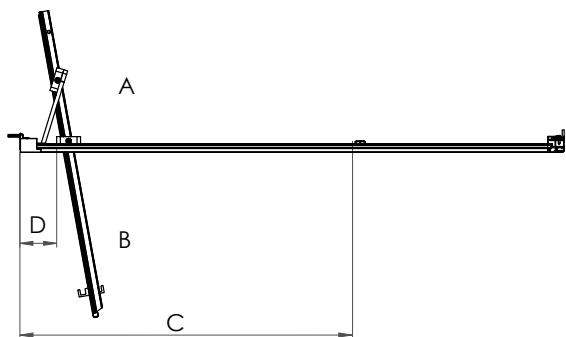

MISURE INGOMBRI IN CENTIMETRI

A	B	C	D
INGOMBRO INTERNO	INGOMBRO ESTERNO	MISURA NICCHIA	
36	41	TUTTE	10

MISURE IN CM DI SERIE	ENTRATA	NUMERO COLLI
117-123	72	1
127-133	72	1
137-143	72	1
147-153	72	1
157-163	72	1

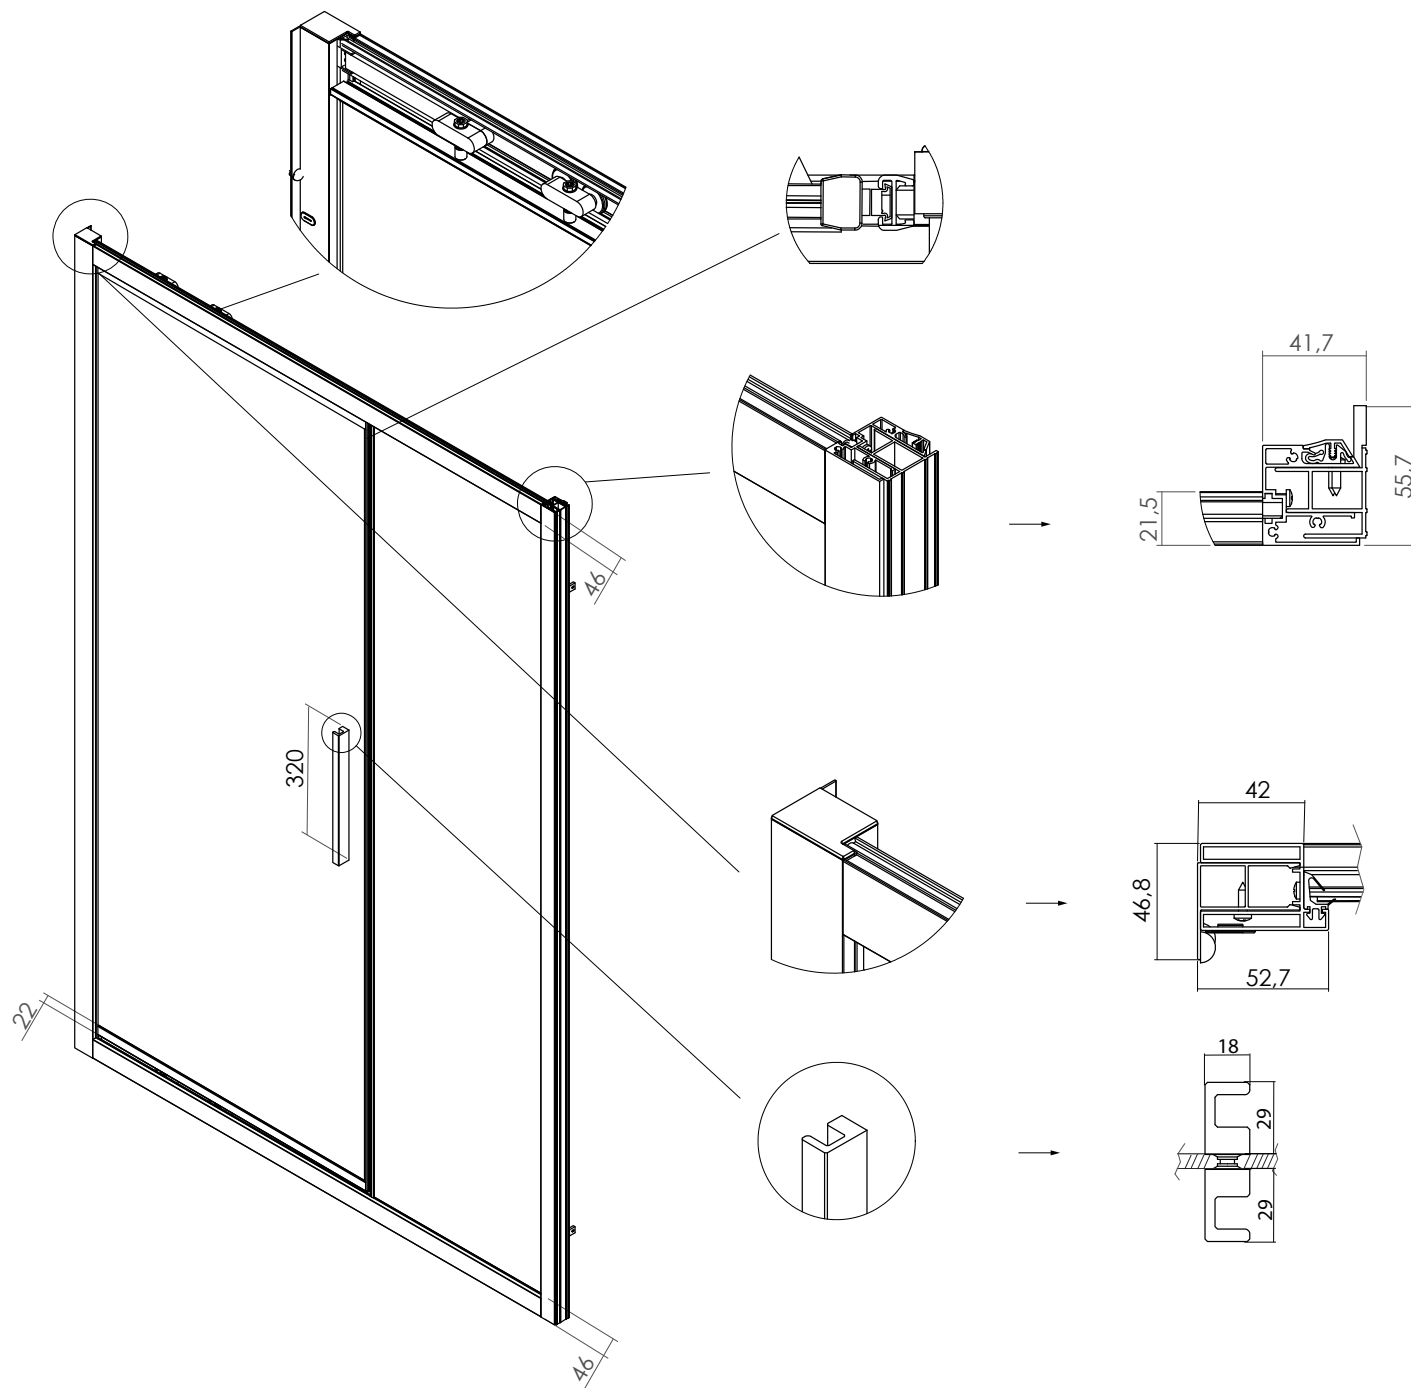

MISURE DISEGNO  
TUTTE IN MM