



KUP2 TIPO C

ANTA BATTENTE + FISSO ACCIAIO INOX

VETRO TEMPRATO 8/10 MM
 LARGHEZZA DI SERIE L 65<100 CM
 ALTEZZA DI SERIE H 210 CM
 L MIN 50 CM
 L MAX 100 CM
 H MIN 160 CM
 H MAX 260 CM

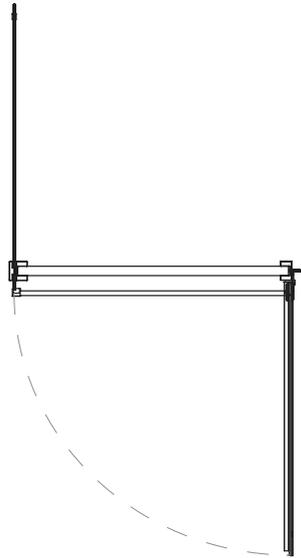

MISURE IN CM DI SERIE	NUMERO COLLI	MISURE IN CM DI SERIE LATO FISSO	NUMERO COLLI
65-75	1	65-75	1
75-85	1	75-85	1
85-95	1	85-95	1
95-100	1	95-105	1
		105-115	1
		115-125	1

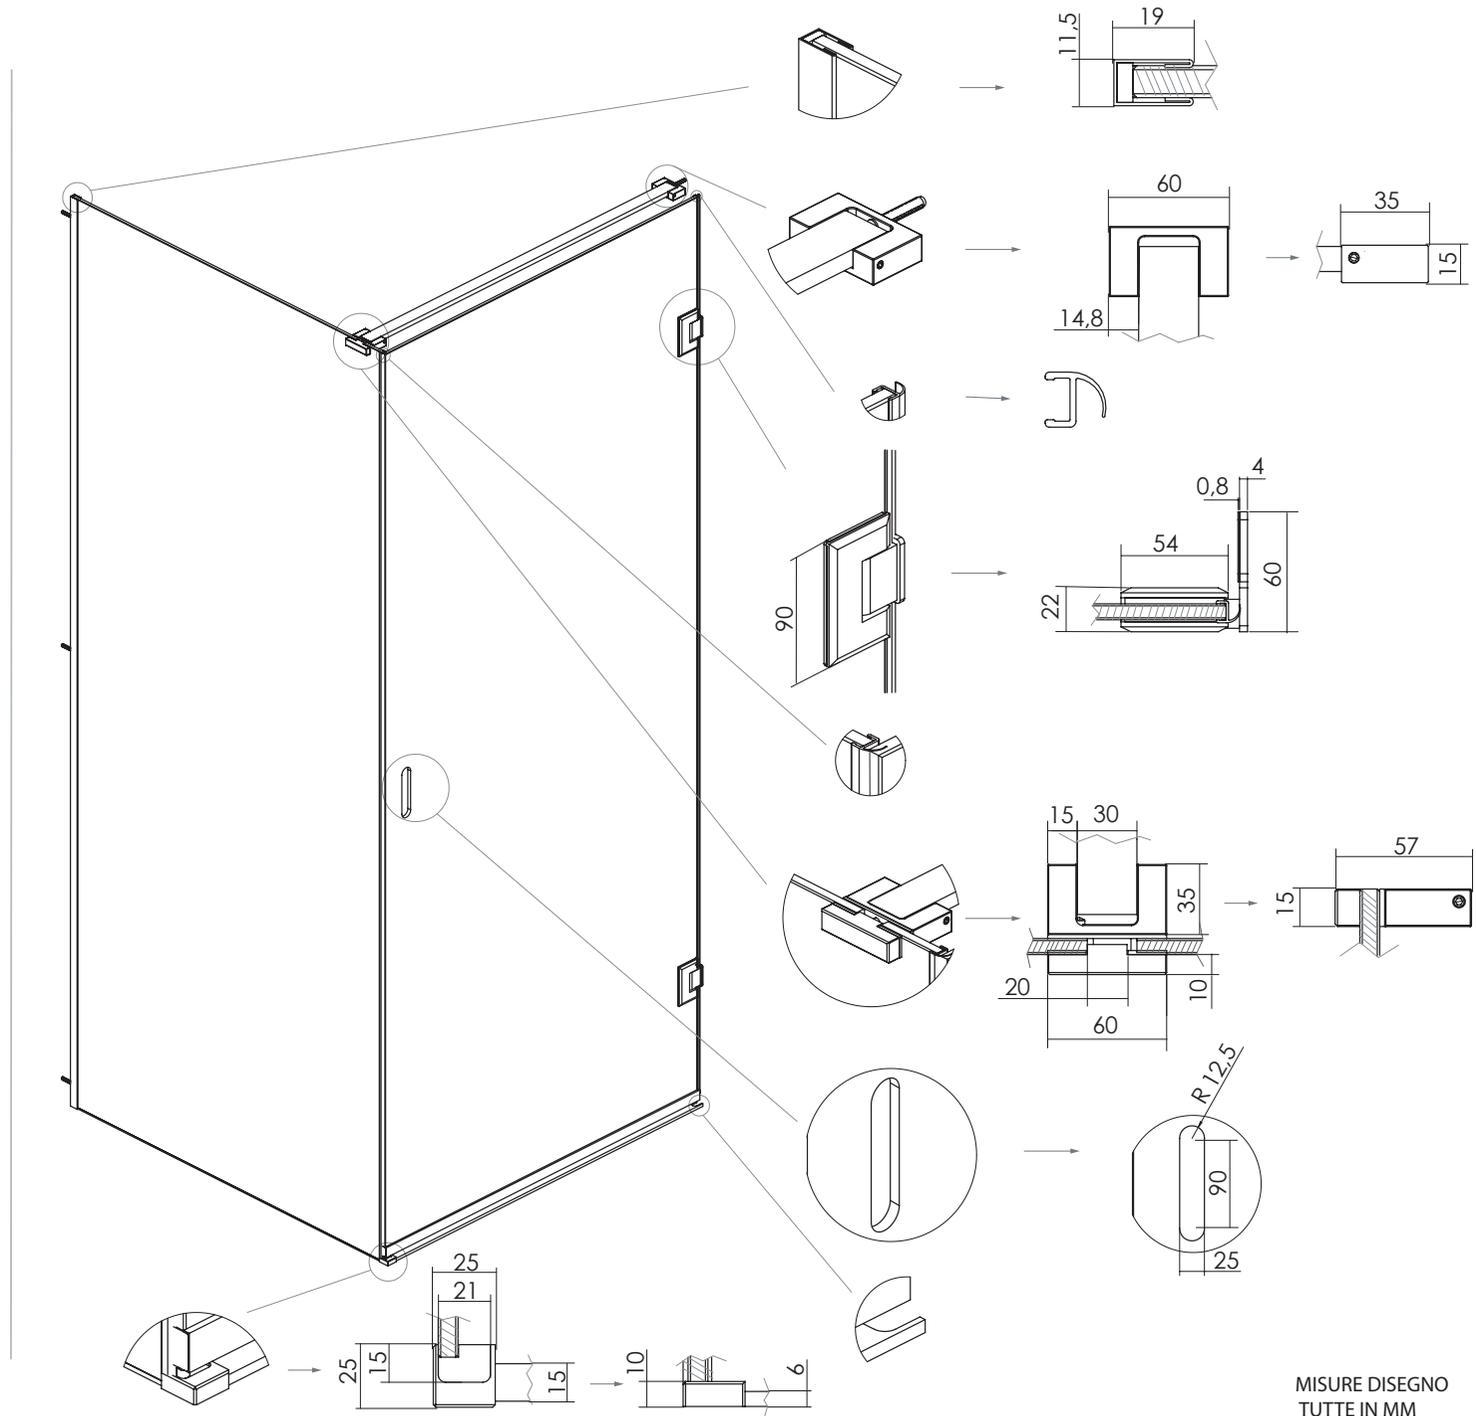

MISURE DISEGNO
TUTTE IN MM