



# KUP4 TIPO D

ANTA BATTENTE CON FISSO IN LINEA

VETRO TEMPRATO 8/10 MM  
 LARGHEZZA DI SERIE L 95 < 185 CM  
 ALTEZZA DI SERIE H 210 CM  
 L MIN 90 CM  
 L MAX 200 CM  
 H MIN 160 CM  
 H MAX 260 CM

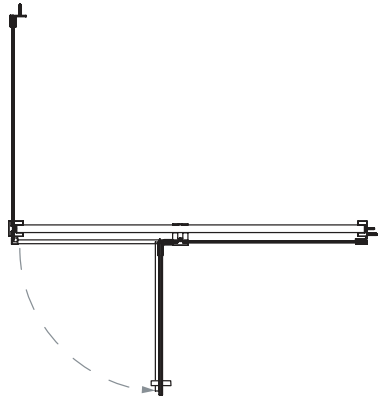

MISURE IN CM DI SERIE	NUMERO COLLI	MISURE IN CM DI SERIE LATO FISSO	NUMERO COLLI
95-105	1	65-75	1
105-115	1	75-85	1
115-125	1	85-95	1
125-135	1	95-105	1
135-145	1	105-115	1
145-155	1	115-125	1
155-165	1		
165-175	1		
175-185	1		

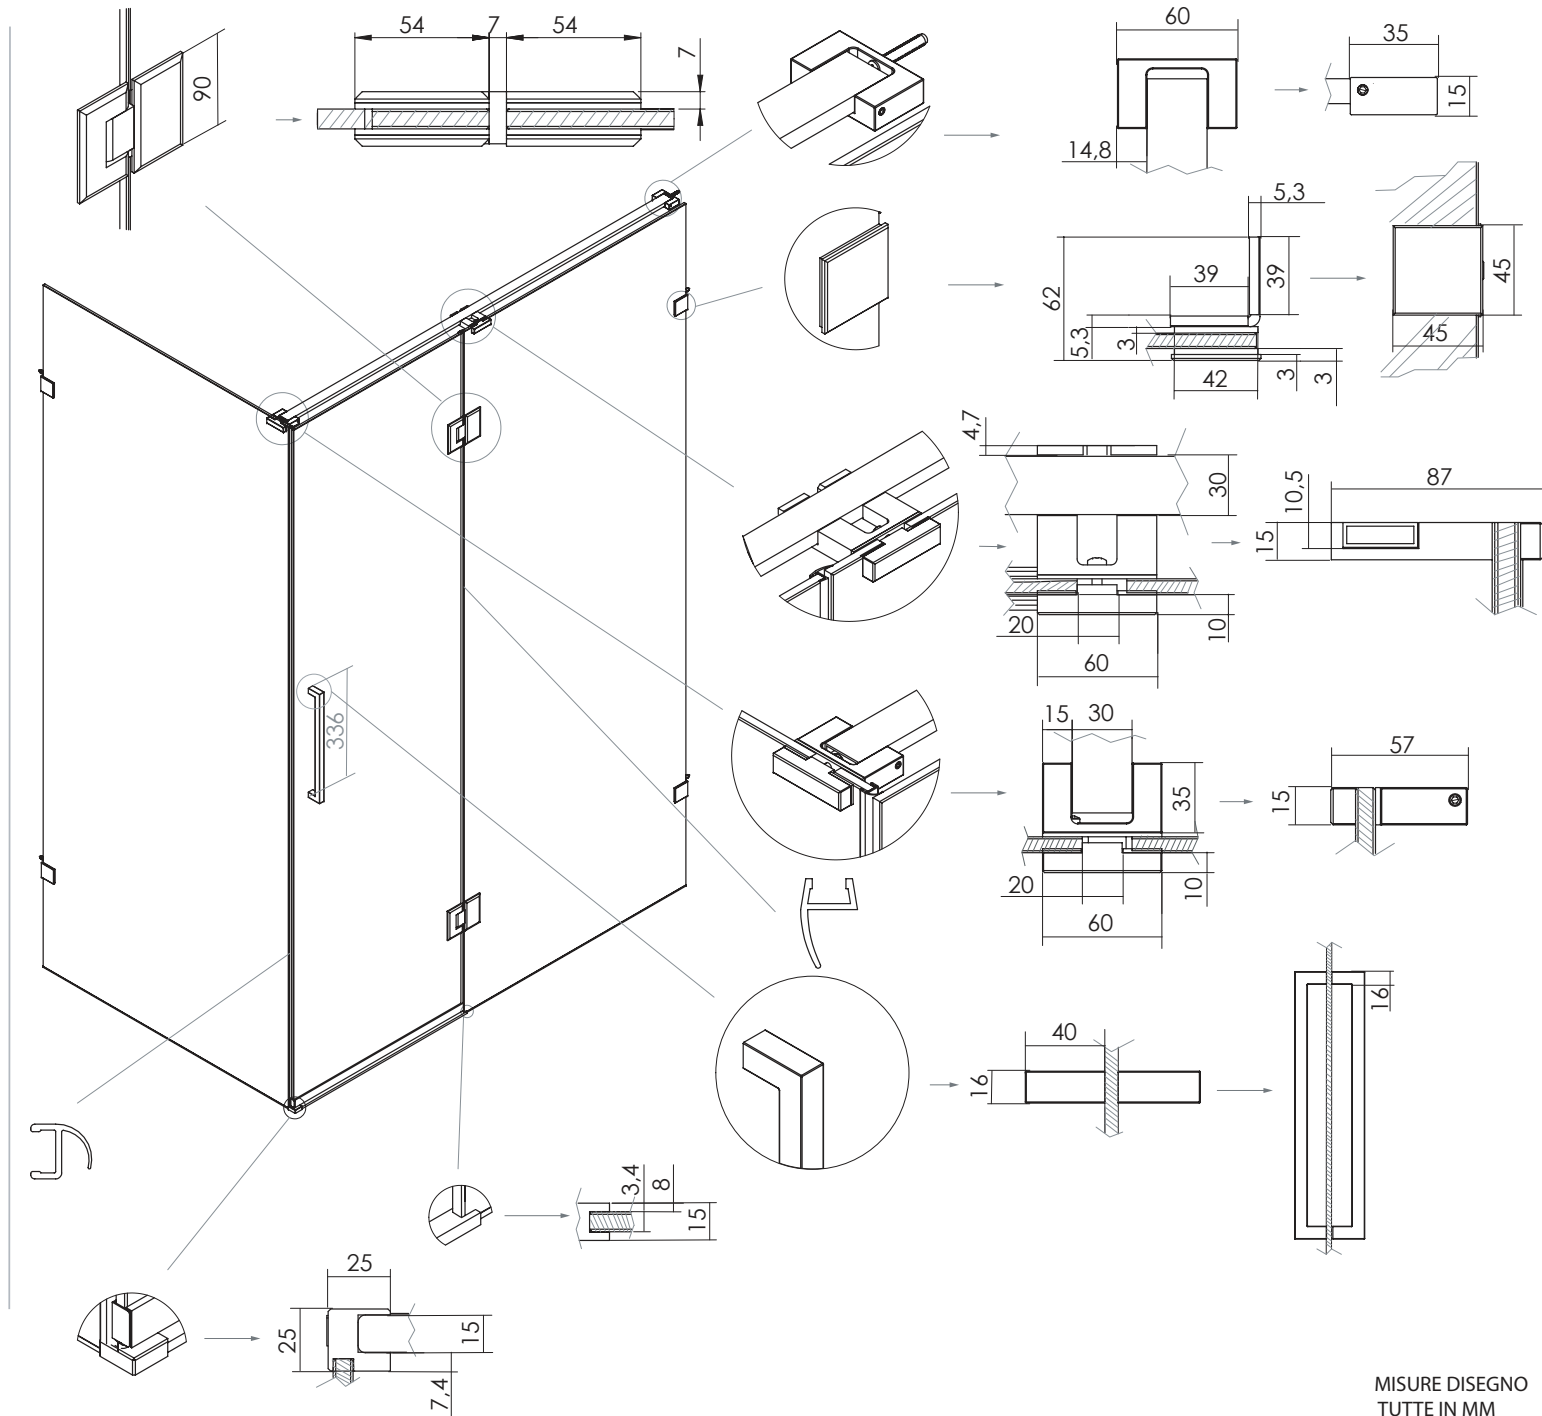

MISURE DISEGNO  
TUTTE IN MM