



# KUP2 TIPO D

PORTA UNA ANTA BATTENTE ACCIAIO  
PER LATO FISSO CERNIERA CON RICHIAMO

|                      |           |
|----------------------|-----------|
| VETRO TEMPRATO       | 8 MM      |
| LARGHEZZA DI SERIE L | 65<100 CM |
| ALTEZZA DI SERIE H   | 210 CM    |
| L MIN                | 50 CM     |
| L MAX                | 100 CM    |
| H MIN                | 160 CM    |
| H MAX                | 260 CM    |

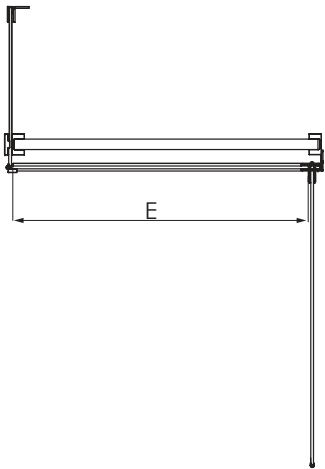

| MISURE IN CM<br>DI SERIE | NUMERO<br>COLLI | MISURE IN CM<br>DI SERIE LATO FISSO | NUMERO<br>COLLI |
|--------------------------|-----------------|-------------------------------------|-----------------|
| 65-75                    | 1               | 65-75                               | 1               |
| 75-85                    | 1               | 75-85                               | 1               |
| 85-95                    | 1               | 85-95                               | 1               |
| 95-100                   | 1               | 95-105                              | 1               |
|                          |                 | 105-115                             | 1               |
|                          |                 | 115-125                             | 1               |

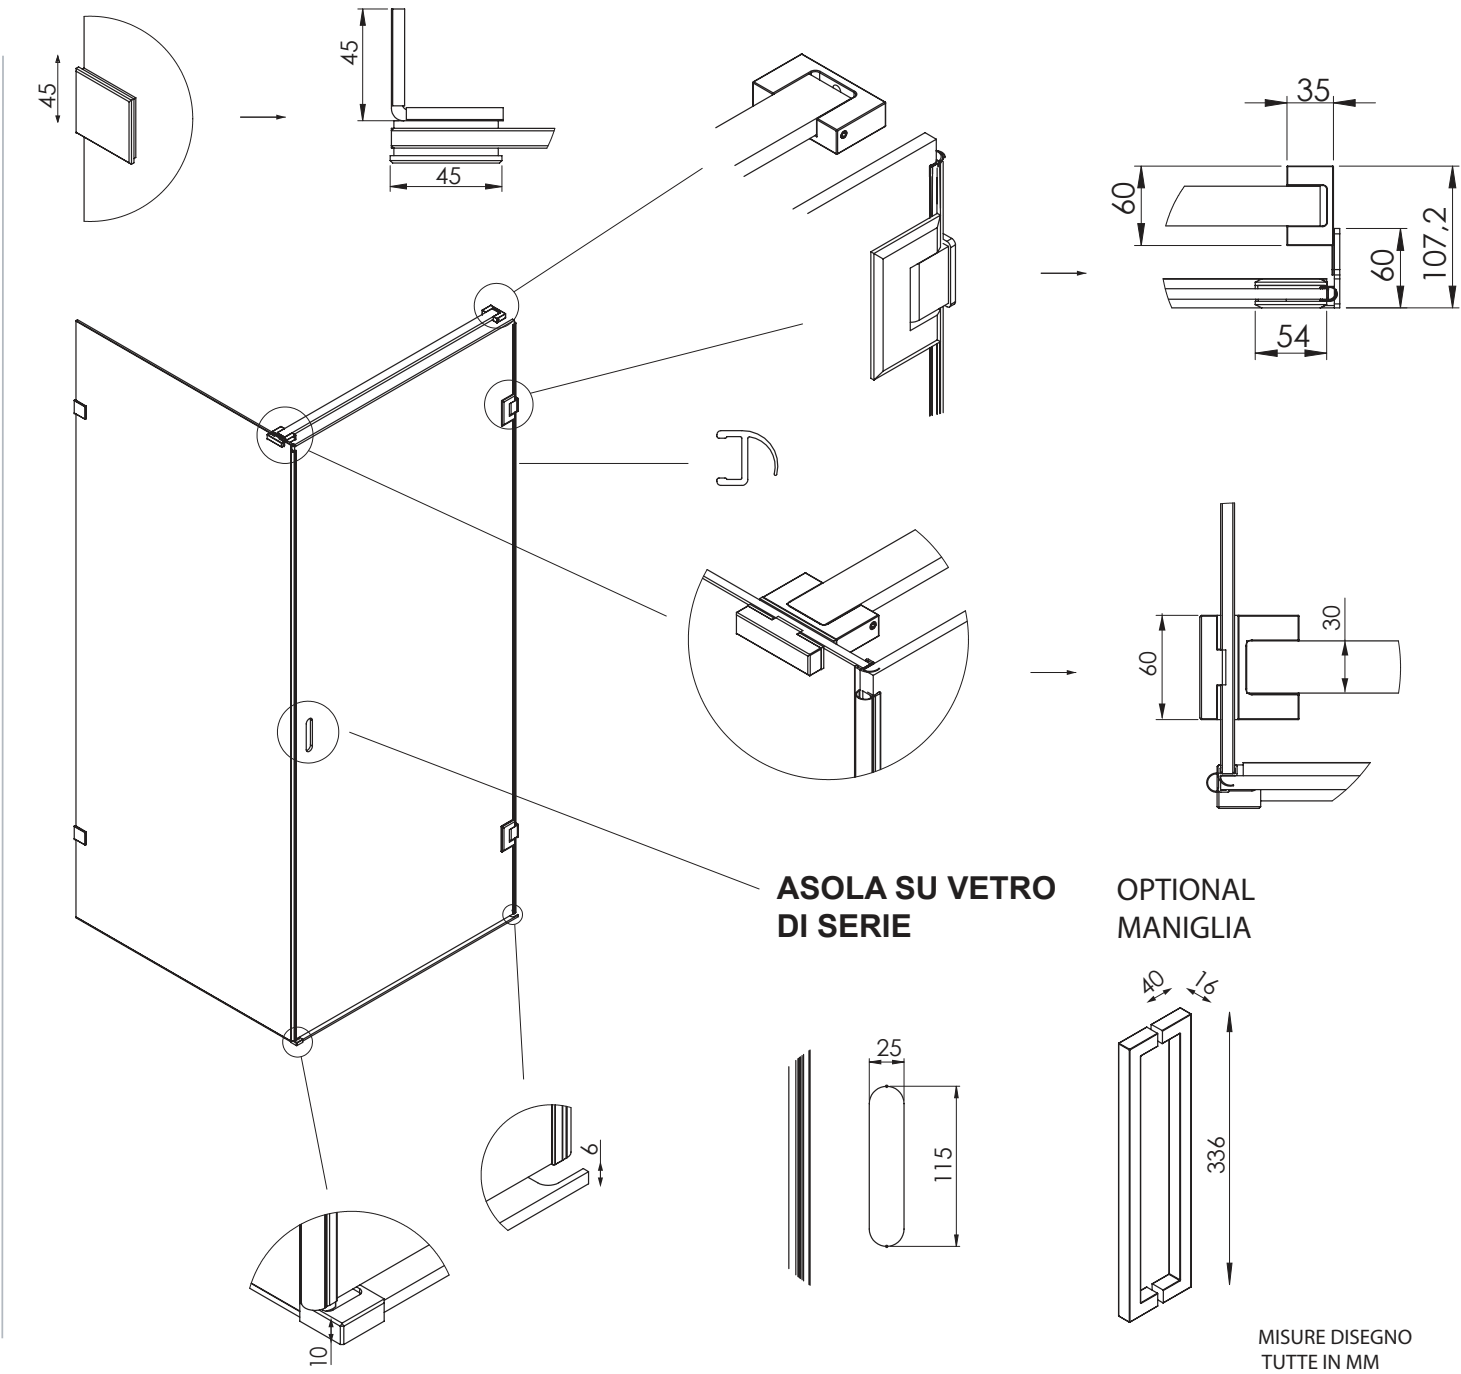

MISURE DISEGNO  
TUTTE IN MM